

CONSTR. D'UN IMMEUBLE "LE VILLAGEOIS"
A PLAN-CONTHEY

AFFAIRE No
480



SOUS - SOL

PLAN No
01

ECHELLE
1/100

DESSINE LE

DATE	DESS	MODIFICATIONS

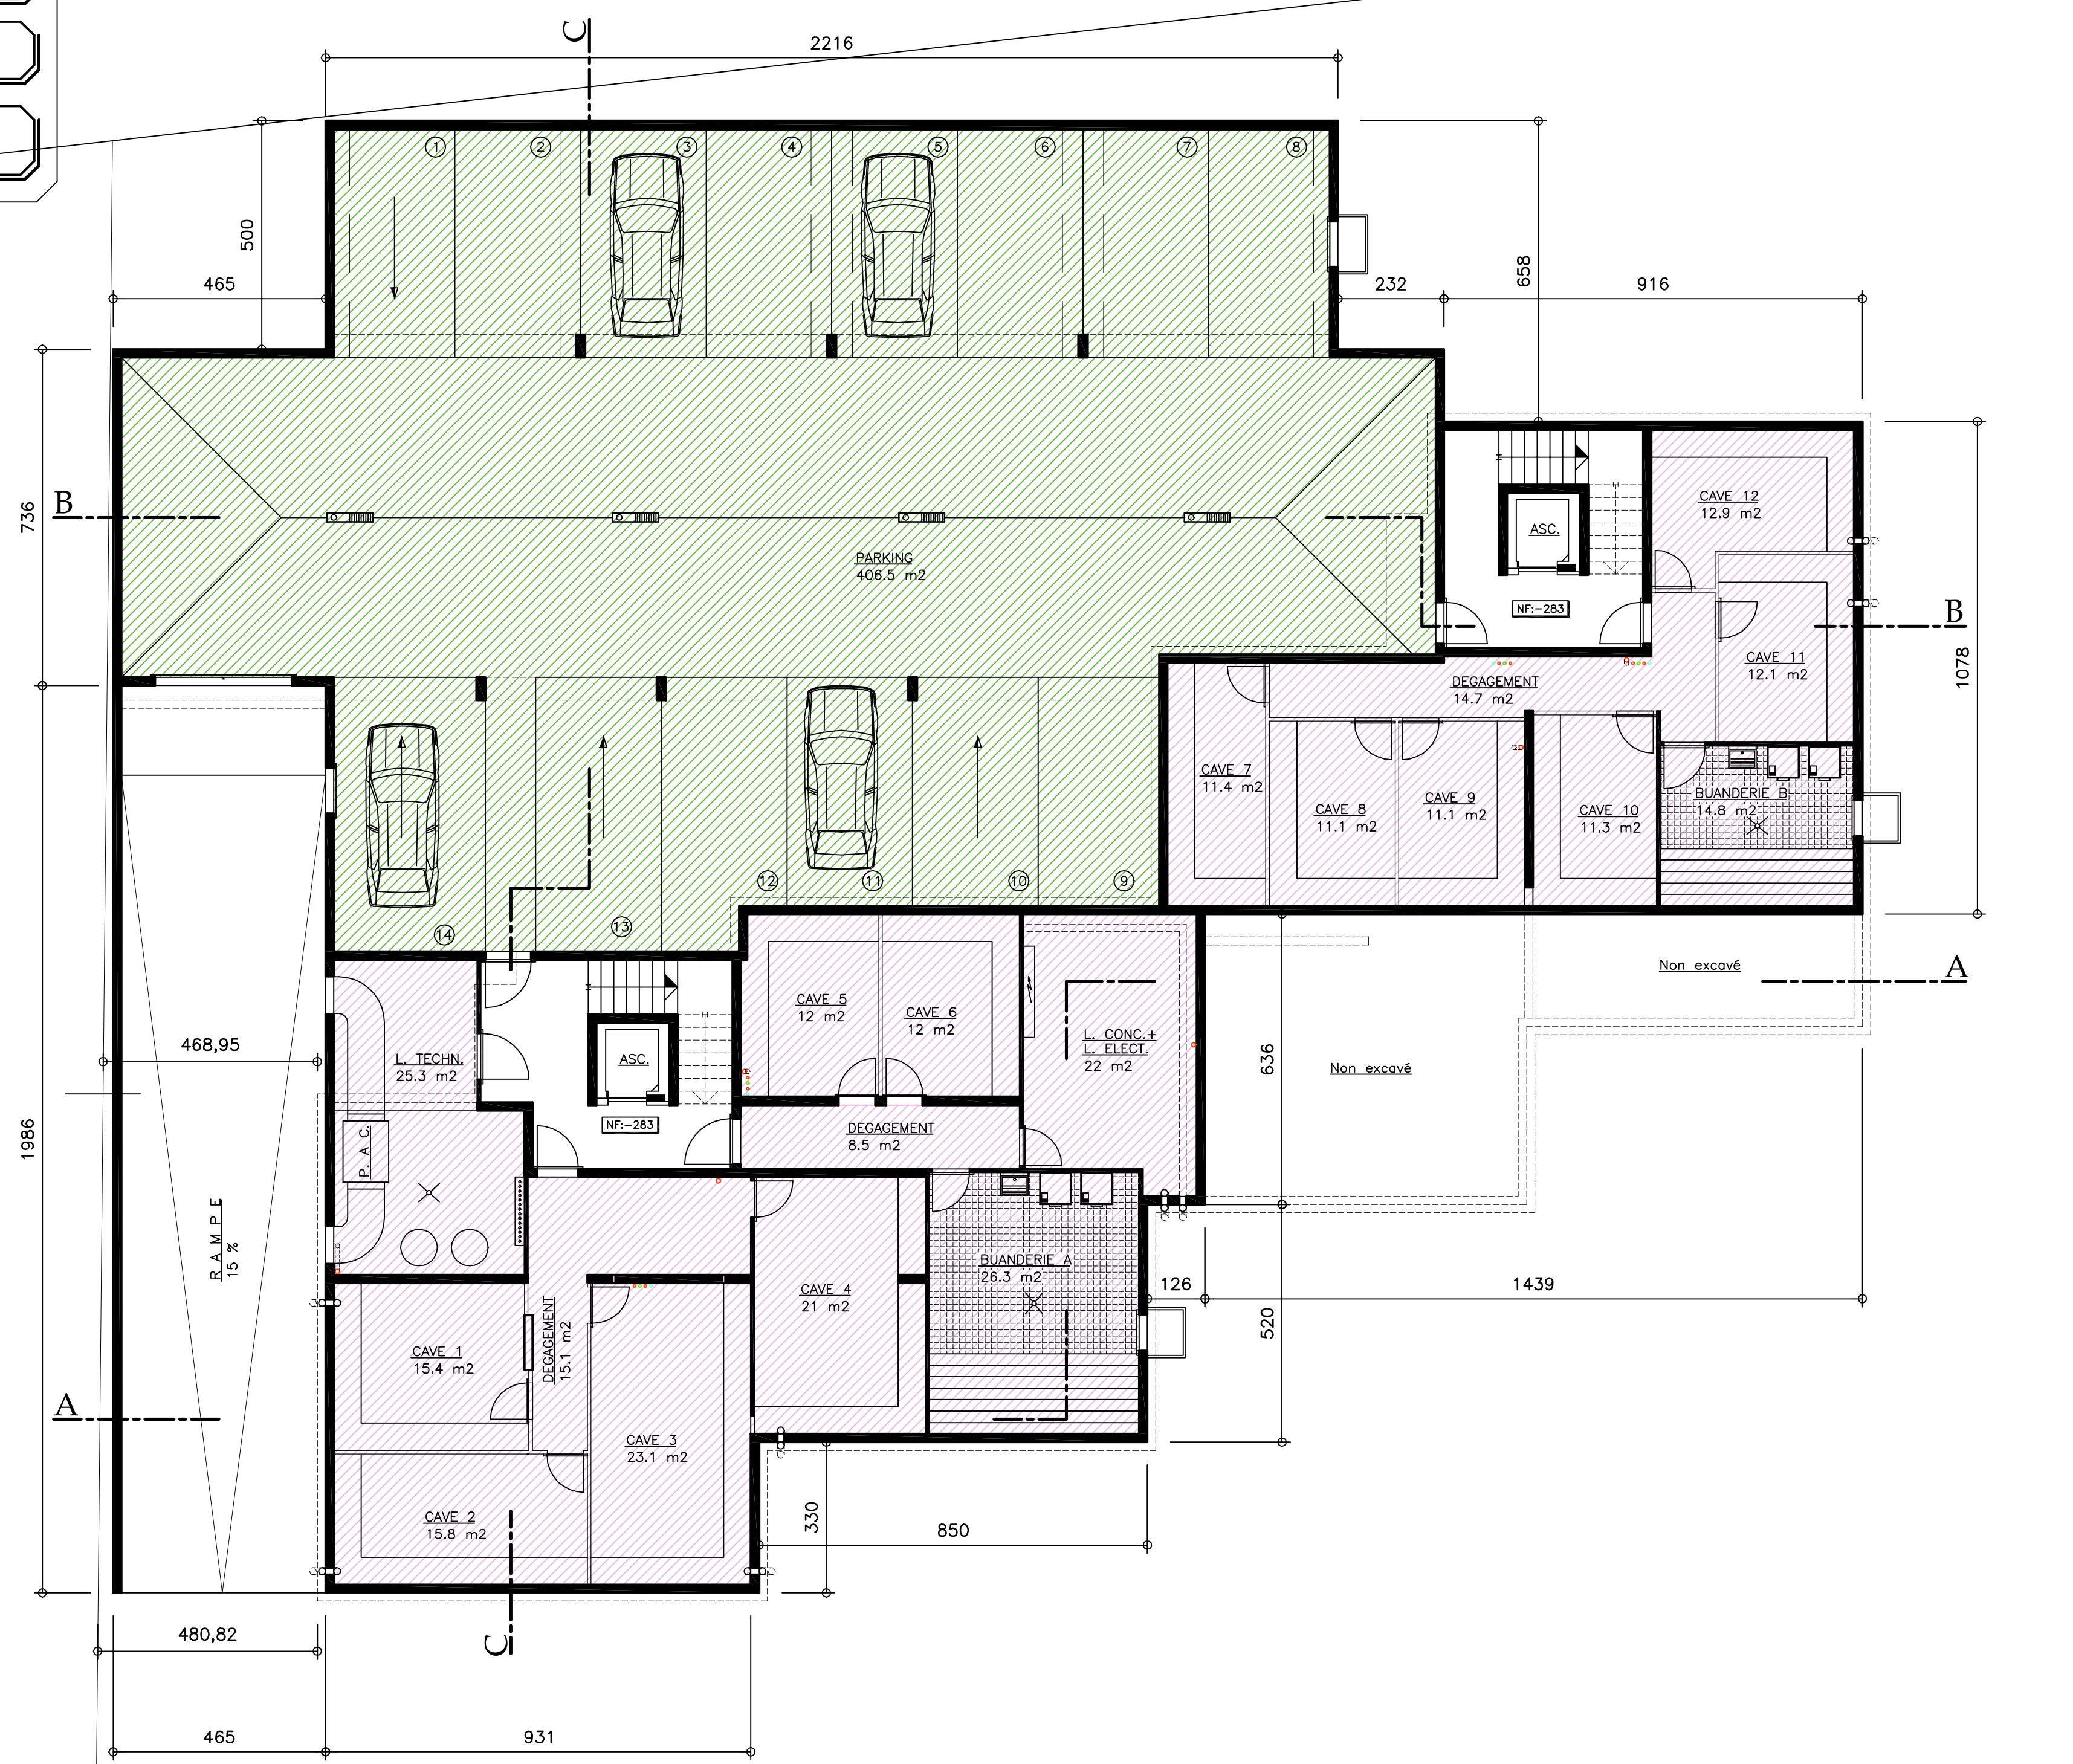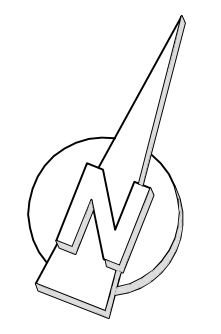

CONSTR. D'UN IMMEUBLE "LE VILLAGEOIS"
A PLAN-CONTHEY

AFFAIRE No
480

COUPE B-B

PLAN No
06

ECHELLE
1/100

DESSINE LE
22.10.2021 LMA

